

ISSN 0239-8265

# DZIENNIK URZĘDOWY WOJEWÓDZTWA NOWOSĄDECKIEGO

Nowy Sącz, dnia 23 sierpnia 1995 r. **Nr 23/95**



Treść



113

## ZARZĄDZENIE Nr 77 WOJEWODY NOWOSĄDECKIEGO
**z dnia 18 sierpnia 1995 r.**
**zmieniające zarządzenie w sprawie wprowadzenia opłat i ustalenia stawek za parkowanie pojazdów samochodowych na drogach publicznych**

Na podstawie art. 4 ust. 3 ustawy z dnia 22 marca 1990 r. o terenowych organach rządowej administracji ogólnej (Dz. U. Nr 21, poz. 123 z 1991 r., Nr 75, poz. 328) oraz § 3 i 5 rozporządzenia Rady Ministrów z dnia 5 lipca 1994 r. w sprawie szczegółowych zasad wprowadzania opłat za parkowanie pojazdów samochodowych na drogach publicznych (Dz. U. Nr 89, poz. 416) i § 1 ust. 1 pkt. 5 rozporządzenia Ministra Transportu i Gospodarki Morskiej z dnia 12 listopada 1992 r. w sprawie zarządzania ruchem na drogach (Dz. U. Nr 97, poz. 485 i z 1995 r. Nr 2 poz. 11) zarządza się, co następuje:

§ 1

W zarządzeniu Nr 24 Wojewody Nowosądeckiego z dnia 22 lutego 1995 r. w sprawie wprowadzenia opłat i ustalenia stawek za parkowanie pojazdów samochodowych na drogach publicznych (Dz. Urz. Woj. Nowosąd. Nr 3/95, poz. 7) wprowadza się następujące zmiany:

— § 3 otrzymuje brzmienie: „Ustala się jednolite stawki opłat za parkowanie pojazdów samochodowych na drogach publicznych w wysokości:

— 0,5 zł — za pierwszą godzinę postoju,

— 1 zł — za każdą następną godzinę postoju,

— 50 zł — za miesięczny abonament postojowy w miejscu ogólnodostępnym,

— 100 zł — za miesięczny abonament postojowy na zastrzeżonym stanowisku postojowym (koperta),

— 1 zł — za miesięczny abonament postojowy dla stałych mieszkańców strefy objętej opłatami i inwalidów parkujących na miejscach postojowych dla nich zastrzeżonych typu „koperta".

§ 2

Zarządzenie wchodzi w życie po upływie 14 dni od dnia ogłoszenia w Dzienniku Urzędowym Województwa Nowosądeckiego.

Wojewoda w.z. Wicewojewoda: Jacek Rogowski

114

## UCHWAŁA Nr XIII/69/95 RADY GMINY W LASKOWEJ
**z dnia 17 lipca 1995 roku**
**w sprawie uchwalenia zmiany miejscowego planu zagospodarowania przestrzennego Gminy Laskowa**

Działając na podstawie art. 18 ust. 2 pkt 5 ustawy z dnia 8 marca 1990 roku o samorządzie terytorialnym (Dz. U. Nr 16, poz. 95, Nr 32, poz. 191, Nr 34, poz. 199, Nr 43, poz. 253, Nr 89, poz. 518, z 1991 r. Nr 4, poz. 18, Nr 110, poz. 473, z 1992 r. Nr 85, poz. 428, Nr 100, poz. 499, z 1993 r. Nr 17, poz. 78, z 1994 r. Nr 86, poz. 397, Nr 122, poz. 593) i art. 8 ust. 1, art. 10, ust. 3, art. 11, ust. 1, art. 26 ustawy z dnia 7 lipca 1994

r. o zagospodarowaniu przestrzennym (Dz. U. Nr 89, poz. 415), art. 7 ust. 1 ustawy z dnia 3 luty 1995 r. o ochronie gruntów rolnych i leśnych (Dz. U. Nr 16, poz. 78) Rada Gminy w Laskowej na wniosek Zarządu Gminy Laskowa uchwala, co następuje:

§ 1

Zmienia się miejscowy plan zagospodarowania przestrzennego Gminy Laskowa, zwany dalej „miejscowym planem" wprowadzony Uchwałą Nr XX/104/92 Rady Gminy w Laskowej z dnia 5 czerwca 1992 r. (Dz. Urz. Województwa Nowosądeckiego Nr 19/92 poz. 194 zm.: Nr 16/93, poz. 162, Nr 1/94, poz. 11, Nr 4/94, poz. 43, Nr 12/94, poz. 152, Nr 16/94, poz. 182 i Nr 24/94, poz. 277) w następujący sposób:

**we wsi Jaworzna**

1. Z działki nr 145 położonej w terenach rolnych oznaczonych w miejscowym planie symbolem R wydziela się dwa fragmenty terenu oznaczone w niniejszej zmianie symbolem MN/UTL z przeznaczeniem dla budownictwa mieszkaniowego, jednorodzinnego z dopuszczeniem rekreacji. Obowiązuje zakaz odprowadzania ścieków do gruntu i wód płynących oraz stosowanie w zabudowie dachów płaskich.
2. Z działki nr 266 położonej w terenach rolnych oznaczonych w miejscowym planie symbolem R wydziela się jej część i przeznacza dla budownictwa mieszkaniowego jednorodzinnego z dopuszczeniem rekreacji. Obowiązuje: zakaz odprowadzania ścieków do gruntu i wód płynących, uszczuplania terenów leśnych (Ls), stosowanie w zabudowie dachów płaskich. Ustala się obowiązek opracowania urbanistycznego projektu podziału terenu oznaczonego w niniejszej zmianie symbolem MN/DTL w celu rozwiązania problemu dojazdów do działek i zapewnienia możliwości kształtowania zabudowy nawiązującej do ukształtowania terenu i krajobrazu.

**we wsi Kamionka Mała**

3. Działkę nr 74 położoną w terenach rolnych oznaczonych w miejscowym planie symbolem R przeznacza się dla budownictwa mieszkaniowego, jednorodzinnego z dopuszczeniem rekreacji. Obowiązuje zakaz uszczuplania terenów leśnych (Ls), odprowadzania ścieków do gruntu i wód płynących, stosowania dachów płaskich. Adaptuje się istniejącą na działce nr 76 zabudowę z prawem do remontu i modernizacji.
4. Z działki nr 424/1 położonej w terenach rolnych oznaczonych w miejscowym planie symbolem R wydziela się część z przeznaczeniem dla rzemiosła usługowo-produkcyjnego (tartaku). Obowiązuje ograniczenie uciążliwości usług i produkcji do terenu stanowiącego własność inwestora. Działalność, o której mowa i sposób zagospodarowania działki, podlega przepisom szczególnym.

**we wsi Ujanowice**

5. Część działki nr 107/1, pozostająca dotychczas poza terenami budowlanymi z którymi graniczy, przeznacza się dla budownictwa jednorodzinnego i oznacza w niniejszej zmianie symbolem MN. Obowiązuje zakaz odprowadzania ścieków do gruntu i wód płynących. Linia zabudowy zgodnie z ustaleniami planu miejscowego.

§ 2

Ustala się następującą wysokość opłaty wyrażoną jako stosunek procentowy wzrostu wartości nieruchomości w związku ze zmianą planu:

— działka nr 266 we wsi Jaworzna — 8%
— działka nr 145 we wsi Jaworzna — 8%
— działka nr 74 we wsi Kamionka Mała — 6%
— działka nr 424/1 we wsi Kamionka Mała — 5%
— działka nr 107/1 we wsi Ujanowice — 8%

§ 3

Traci moc uchwała Nr XX/104/92 Rady Gminy w Laskowej z dnia 5 czerwca 1992 r. w części dotyczącej ustaleń wprowadzonych niniejszą zmianą.

§ 4


Wykonanie uchwały powierza się Zarządowi Gminy.

§ 5

Uchwała podlega ogłoszeniu na tablicy ogłoszeń Urzędu Gminy i wchodzi w życie po upływie 14 dni od daty jej publikacji w Dzienniku Urzędowym Województwa Nowosądeckiego

Przewodniczący: mgr Stanisław Uryga.

Załącznik nr 1
do Uchwały Nr XIII/69/95 RG w Laskowej z dnia 17 lipca 1995 r.
w sprawie wprowadzenia zmiany

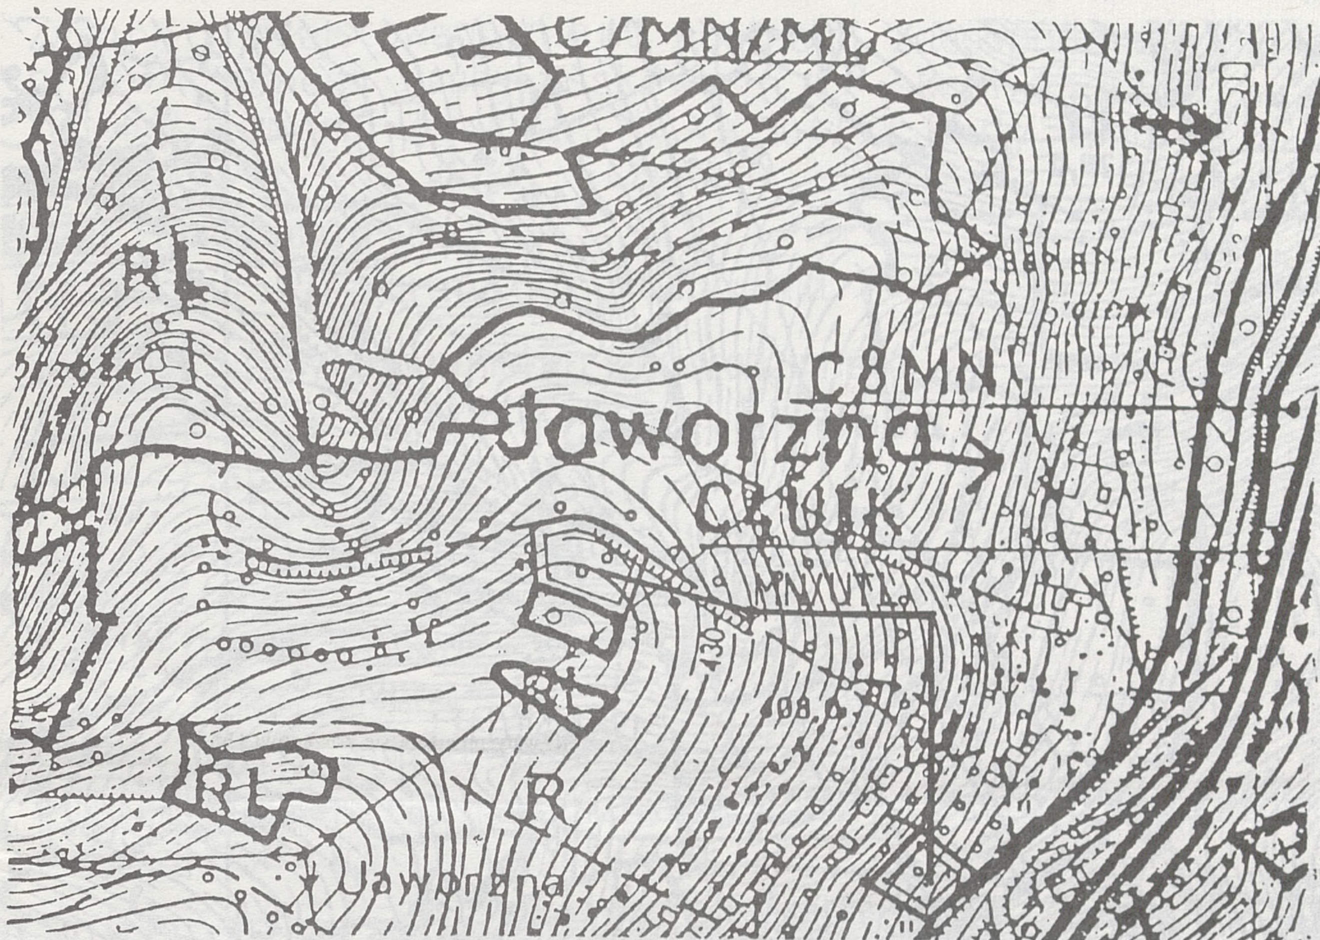


Zmiana miejscowego planu ogólnego zagospodarowania przestrzennego gminy Laskowa skala 1 : 5 000
zatwierdzonego Uchwałą Nr XX/104/92 Rady Gminy w Laskowej z dnia 5 czerwca 1992 r.
wieś: Jaworzna

Ustalenia: granica opracowania
G droga gminna
↓ spadki powyżej 25%

| | |
|---|---|
| C7MN/ML | proj. enklawy budownictwa jednorodzinnego |
| C9MN | tereny budownictwa jednorodzinnego |
| R | tereny upraw polowych |
| RL | tereny leśne |

Obszar objęty zmianą planu:

| | |
|---|---|
| MN/UTL | budownictwo mieszkaniowe jednorodzinne z dopuszczeniem rekreacji |

Załącznik nr 2
do Uchwały Nr XIII/69/95 RG w Laskowej z dnia 17 lipca 1995 r.
w sprawie wprowadzenia zmiany




Zmiana miejscowego planu ogólnego zagospodarowania przestrzennego gminy Laskowa skala 1 : 5 000 zatwierdzonego Uchwałą Nr XX/104/92 Rady Gminy w Laskowej z dnia 5 czerwca 1992 r.

wieś: Jaworzna

Ustalenia: ⌐ granica opracowania

| | |
|---|---|
| C17a MN/UTL | teren zabudowy jednorodzinnej z dopuszczeniem funkcji rekreacyjnej |
| C17b MN | teren zabudowy jednorodzinnej |
| R | tereny upraw polowych |
| RL | tereny leśne |

Obszar objęty zmianą planu:

| | |
|---|---|
| MN/UTL | budownictwo mieszkaniowe jednorodzinne z dopuszczeniem rekreacji |

Załącznik nr3
do Uchwały NrXIII/69/95 RG w Laskowej z dnia 17 lipca 1995r.
w sprawie wprowadzenia zmiany

Zmiana miejscowego planu ogólnego zagospodarowania przestrzennego gminy Laskowa skala 1:5 000 zatwierdzonego Uchwałą Nr XX/104/92 Rady Gminy w Laskowej z dnia 5 czerwca 1992r.

wieś: Kamionka Mała

Ustalenia: granica opracowania

| | |
|---|---|
| B12MN | tereny budownictwa jednorodzinnego |
| R | tereny upraw polowych |
| RL | tereny leśne |
| ↓ | spadki powyżej 25% |
| ○○○ | szlaki turystyczne |
| B29WZ | tereny urządzeń zaopatrzenia w wodę |
| ZŁ | zieleń łęgowa |
| G | droga gminna |

Obszar objęty zmianą planu:

| | |
|---|---|
| MN/UTL | budownictwo mieszkaniowe jednorodzinne z dopuszczeniem rekreacji |



Załącznik nr 4
do Uchwały Nr XIII/69/95 RG w Laskowej z dnia 17 lipca 1995 r.
w sprawie wprowadzenia zmiany

Zmiana miejscowego planu ogólnego zagospodarowania przestrzennego gminy Laskowa skala 1 : 5 000
zatwierdzonego Uchwałą Nr XX/104/92 Rady Gminy w Laskowej z dnia 5 czerwca 1992 r.

wieś: Kamionka Mała

Ustalenia: ⌐¬ granica opracowania


| | |
|---|---|
| B27ML | teren zabudowy letniskowej |
| R | tereny upraw polowych |
| RL | tereny leśne |
| ZŁ | zieleń łęgowa |

Obszar objęty zmianą planu

| | |
|---|---|
| Rz | rzemiosło usługowo-produkcyjne |



Załącznik nr 5
do Uchwały Nr XIII/69/95 RG w Laskowej z dnia 17 lipca 1995 r.
w sprawie wprowadzenia zmiany

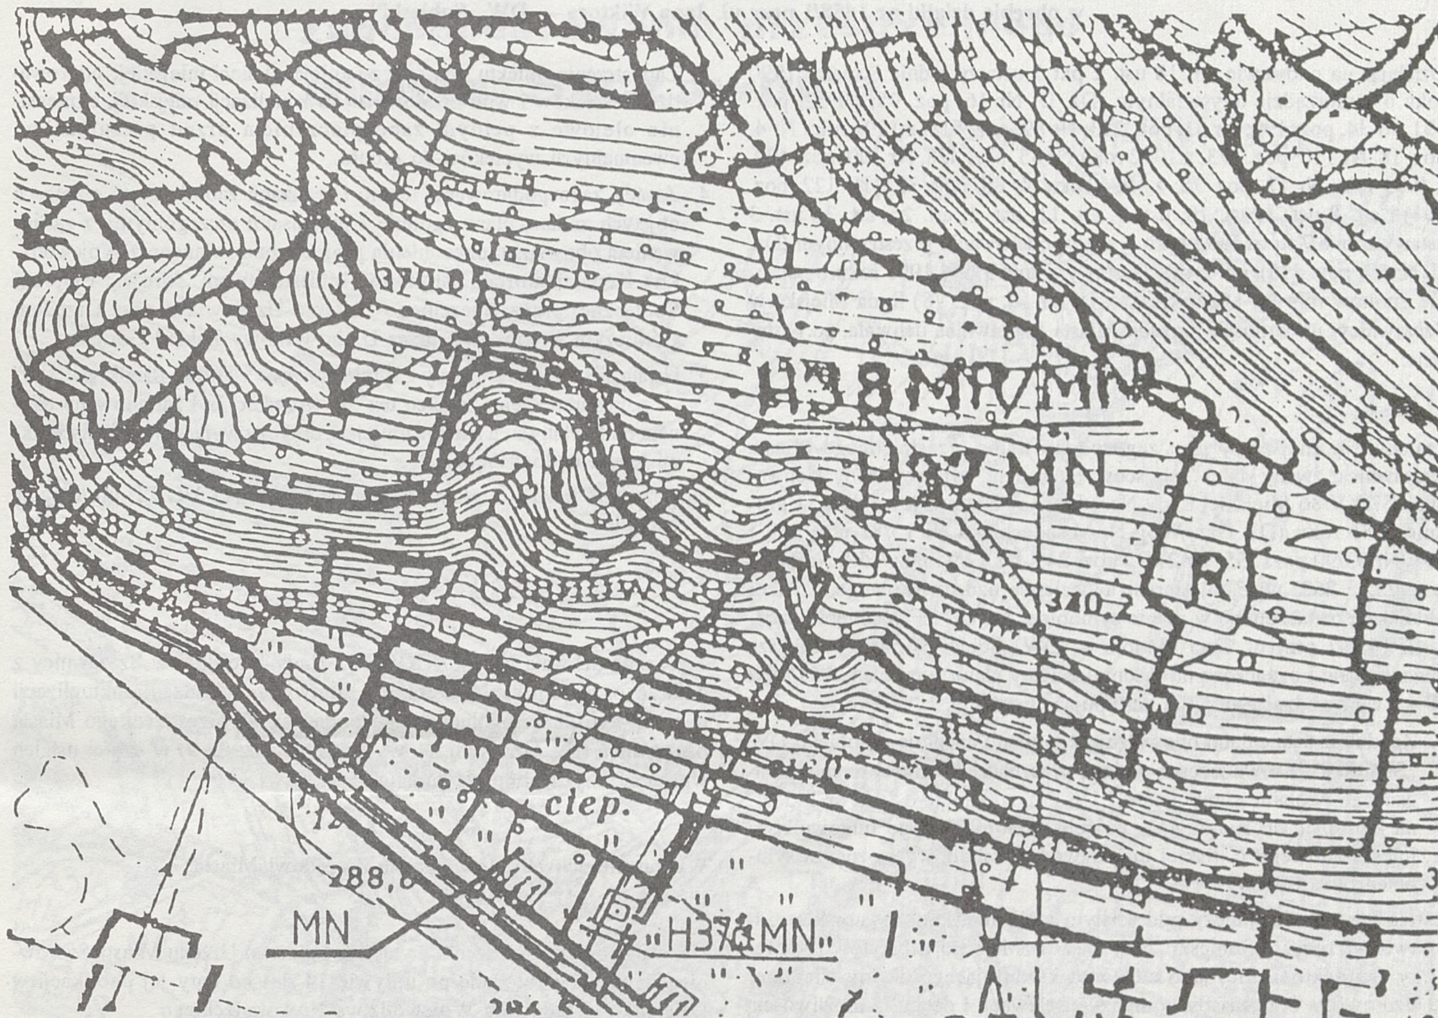


Zmiana miejscowego planu ogólnego zagospodarowania przestrzennego gminy Laskowa skala 1 : 5 000
zatwierdzonego Uchwałą Nr XX/104/92 Rady Gminy w Laskowej z dnia 5 czerwca 1992 r.

wieś: Ujanowice

Ustalenia: ⌐ granica opracowania

| | |
|---|---|
| H37MN | tereny budownictwa jednorodzinnego |
| MR/MN | tereny zabudowy zagrodowej z dopuszczeniem jednorodzinnej |
| H37aMN | zabudowa jednorodzinna |
| R | tereny upraw polowych |
| RL | tereny leśne |
| 25217 | droga woj. Młynne–Laskowa–Łososina Dolna o znaczeniu regionalnym |

Obszar objęty zmianą planu

| | |
|---|---|
| MN | budownictwo mieszkaniowe jednorodzinne |

115

**UCHWAŁA Nr 104/XIII/95 RADY MIEJSKIEJ W SZCZAWNICY**
**z dnia 24 lipca 1995 roku**
**w sprawie uchwalenia zmiany miejscowego planu zagospodarowania przestrzennego miasta Szczawnica w rejonie terenu A1 UL ZP, w obrębie działki nr 1458/1 przy ul. Jana Wiktora — DW „Sobieski"**

Działając na podstawie art. 18 ust. 2 pkt 5 ustawy z dnia 8 marca 1990 roku o samorządzie terytorialnym (Dz. U. Nr 16, poz. 95, Nr 32, poz. 191, Nr 34, poz. 199, Nr 43, poz. 253, Nr 89, poz. 518, z 1991 roku Nr 4, poz. 18, Nr 110, poz. 473, z 1992 roku Nr 85, poz. 428, Nr 100, poz. 499, z 1993 roku Nr 17, poz. 78, z 1994 roku Nr 86, poz. 397, Nr 122, poz. 593) i art. 8 ust. 1, art. 10, ust. 3, art. 11, ust. 1, art. 26, art. 36 ust. 3 ustawy z dnia 7 lipca 1994 roku o zagospodarowaniu przestrzennym (Dz. U. Nr 89, poz. 415), art. 7 ust. 1 ustawy z dnia 3 luty 1995 roku o ochronie gruntów rolnych i leśnych (Dz. U. Nr 16, poz. 78) Rada Miejska w Szczawnicy, na wniosek Zarządu Miasta Szczawnica uchwala, co następuje:

§ 1

Zmienia się miejscowy plan zagospodarowania przestrzennego Miasta Szczawnica, zwany dalej „miejscowym planem" wprowadzony Uchwałą Nr 57/XV/86 Miejskiej Rady Narodowej w Szczawnicy z dnia 31 grudnia 1986 roku (Dz. Urz. Woj. Nowosądeckiego Nr 15/87 poz. 183 i 184, Nr 33/90 poz. 355, Nr 27/92 poz. 249, Nr 12/94 poz. 150, Nr 24/94 poz. 252 i 262) w rejonie terenu lecznictwa uzdrowiskowego i zieleni publicznej oznaczonego w planie symbolem A1 UL ZP w obrębie działki nr 1458/1 przy ul. Jana Wiktora — DW „Sobieski" objętej niniejszą zmianą planu i oznaczoną na rysunku zmiany planu symbolem A1a MN/W — wprowadzając dla niej następujące ustalenia:

1. Zgodnie z ustaleniami obowiązującego planu adaptuje się obiekt DW „Sobieski", z równoczesną zmianą przeznaczenia części terenu oznaczonego w planie symbolem A1 UL ZP, w obrębie działki nr 1458/1, na której się on znajduje — na cele wielorodzinnego budownictwa mieszkaniowego o niskiej intensywności zabudowy i oznacza symbolem A1a MN/W.
2. Na w/w działce należy pod ścisłym nadzorem konserwatorskim odtworzyć obiekt „Sobieski" przy zachowaniu jego gabarytów i sylwety architektonicznej jako elementu kształtującego dawny charakter uzdrowiska oraz zasady kompozycji elewacji i detalu, z możliwością ewentualnych niewielkich odstępstw wynikających ze zmiany wewnętrznej funkcji, lecz z ograniczeniem funkcji dodatkowych do niezbędnego minimum. Ewentualny dojazd do zaplecza parcelą nr 1458/2 w uzgodnieniu z władającym nią w imieniu Skarbu Państwa.
3. Zaopatrzenie obiektu w wodę z istniejącej sieci miejskiej, odprowadzenie ścieków i wód opadowych do kanalizacji miejskiej, ogrzewanie olejowe z pełnym zabezpieczeniem przed przenikaniem ewentualnych wycieków do gruntu.
4. Zasady zagospodarowania terenu i realizacji zabudowy w granicach objętych zmianą planu zgodnie z przepisami szczególnymi, z zachowaniem obowiązku uzgodnienia projektu budowlanego z Wojewódzkim Konserwatorem Zabytków, Ministerstwem Zdrowia i Opieki Społecznej przez Naczelnego Lekarza Uzdrowiska oraz Urzędem Górniczym w Krakowie przez Uzdrowiskowy Zakład Górniczy.
5. Ustala się wysokość opłaty z tytułu wzrostu wartości działki na „0%" — z uzasadnieniem, że teren ten już wcześniej był zabudowany terenem budowlanym, a zmiana niniejsza dotyczy wyłącznie zmiany funkcji terenu budowlanego.
6. Pozostałe ustalenia planu dotyczące terenu A1 UL ZP nie ulegają zmianie.

§ 2

Traci moc uchwała Nr 143/XXVIII/92 Rady Miejskiej w Szczawnicy z dnia 26 października 1992 roku w sprawie zatwierdzenia aktualizacji miejscowego planu ogólnego zagospodarowania przestrzennego Miasta Szczawnica (Dz. Urz. Woj. Now. Nr 27/92 poz. 249) w części ustaleń wprowadzonych niniejszą zmianą.

§ 3

Wykonanie uchwały powierza się Zarządowi Miasta.

§ 4

Uchwała podlega ogłoszeniu na tablicy ogłoszeń Urzędu Miasta Szczawnica i wchodzi w życie po upływie 14 dni od daty jej publikacji w Dzienniku Urzędowym Województwa Nowosądeckiego

Przewodniczący Rady Miejskiej w Szczawnicy: mgr inż. Stefan Zachwieja.

Załącznik do Uchwały Nr 104/XII/95 Rady Miejskiej w Szczawnicy z dnia 24 lipca 1995 r.

# Zmiana miejscowego planu ogólnego zagospodarowania przestrzennego miasta Szczawnica




## USTALENIA

| | |
|---|---|
| A1ULZP | tereny lecznictwa uzdrowiskowego i zieleni publicznej |
| A18UK | istniejacy kościoł |
| MP | tereny budownictwa mieszkalno-pensjonat. |
| A1aMN/W | wielorodzinne budownictwo mieszkaniowe - adaptacja DW „Sobieski” |

116

**POROZUMIENIE Nr 3/95**
**z dnia 1 sierpnia 1995 r.**
**zawarte pomiędzy Wojewodą Nowosądeckim a Zarządem Miasta Jordanów w sprawie przekazania — w formie zadania powierzonego — bieżącego utrzymania dróg wojewódzkich miejskich na obszarze miasta Jordanów.**

Na podstawie art. 8 ust. 2 i 3 ustawy z dnia 8 marca 1990 r. o samorządzie terytorialnym (Dz. U. Nr 16, poz. 95, Nr 32, poz. 191, Nr 34, poz. 199, Nr 43, poz. 253, Nr 89, poz. 518, z 1991 r. Nr 4, poz. 18, Nr 110, poz. 473 i z 1992 r. Nr 85, poz. 428 i Nr 100, poz. 499 i z 1993 r. Nr 17, poz. 78) i art. 8 ust. 1 i 3 ustawy z dnia 22 marca 1990 r. o terenowych organach rządowej administracji ogólnej (Dz. U. Nr 21, poz. 123 i z 1991 r. Nr 75, poz. 328) i na podstawie art. 23 ust. 2a ustawy z dnia 21 marca 1985 r. o drogach publicznych (Dz. U. Nr 14, poz. 60, z 1988 r. Nr 19, poz. 132, z 1989 r. Nr 35, poz. 192, z 1990 r. Nr 34, poz. 198, z 1991 r. Nr 75 poz. 332, z 1993 r. Nr 47 poz. 212) ustala się, co następuje:

§ 1

1. Wojewoda Nowosądecki przekazuje Miastu Jordanów w formie zadania powierzonego bieżące utrzymanie dróg wojewódzkich miejskich na obszarze miasta Jordanów w zakresie:
   a) należytego utrzymania przejezdności dróg w sezonie zimowym, w tym odśnieżanie i usuwanie skutków gołoledzi,
   b) bieżących remontów nawierzchni jezdni i chodników, gwarantujących właściwy stan techniczny i bezpieczeństwo ruchu kołowego i pieszego,
   c) właściwego stanu poboczy, zieleni i urządzeń obcych w pasie drogowym,
   d) konserwacji i niezbędnych cięć pielęgnacyjnych drzewostanu w pasie drogowym,
   e) zagwarantowania drożności urządzeń odwadniających w pasie drogowym.

§ 2

1. Zarząd Miasta Jordanów zapewni realizację zadań wymienionych w § 1 systemem zleconym w oparciu o uregulowania ustawy z dnia 10.06.1994 r. o zamówieniach publicznych (Dz. U. Nr 76 poz. 344) i zakres finansowy limitowany w budżecie Wojewody Nowosądeckiego na rok 1995 pomniejszony o środki finansowe wykorzystane przez WDIiDM do dnia podpisania porozumienia.
2. Szczegółowy zakres rzeczowo-finansowy zadań ujętych w pkt. 1, planowany w II półroczu 1995 r. oraz sposób rozliczania i przekazywania środków finansowych zostanie uzgodniony w umowie zawartej pomiędzy Burmistrzem Miasta Jordanów a Wojewódzką Dyrekcją Inwestycji i Dróg Miejskich w Nowym Sączu.

§ 3

1. Porozumienie zostaje zawarte na czas określony tj. do dnia 31 grudnia 1995 r.
2. Porozumienie wchodzi w życie z dniem podpisania.

§ 4

Porozumienie podlega ogłoszeniu w Dzienniku Urzędowym Województwa Nowosądeckiego.

§ 5

1. Każda ze stron może wypowiedzieć warunki niniejszego porozumienia z zachowaniem 1 miesięcznego okresu wypowiedzenia.
2. W przypadkach nieuregulowanych niniejszym porozumieniem zastosowanie mają odpowiednie przepisy Kodeksu Cywilnego.

Wojewoda: Wiktor Sowa.

Burmistrz: mgr inż. Zbigniew Kołat









Wydawca: Wojewoda Nowosądecki — Redakcja: Urząd Wojewódzki — Wydział Organizacji i Nadzoru, N. Sącz, ul. Jagiellońska 52 — Redaktor naczelny: Seweryn Głębowski
Tłoczono z polecenia Wojewody Nowosądeckiego z dnia 23 sierpnia 1995 r. w NFUG „Nowomag" Wydział Poligraficzny Nowy Sącz
Organizacja druku i kolportażu — Wydział Organizacji i Nadzoru Urzędu Wojewódzkiego w N. Sączu, ul. Jagiellońska 52 — tel. 43-74-23 Nakład 230 Cena: 2 zł/20 000 zł